
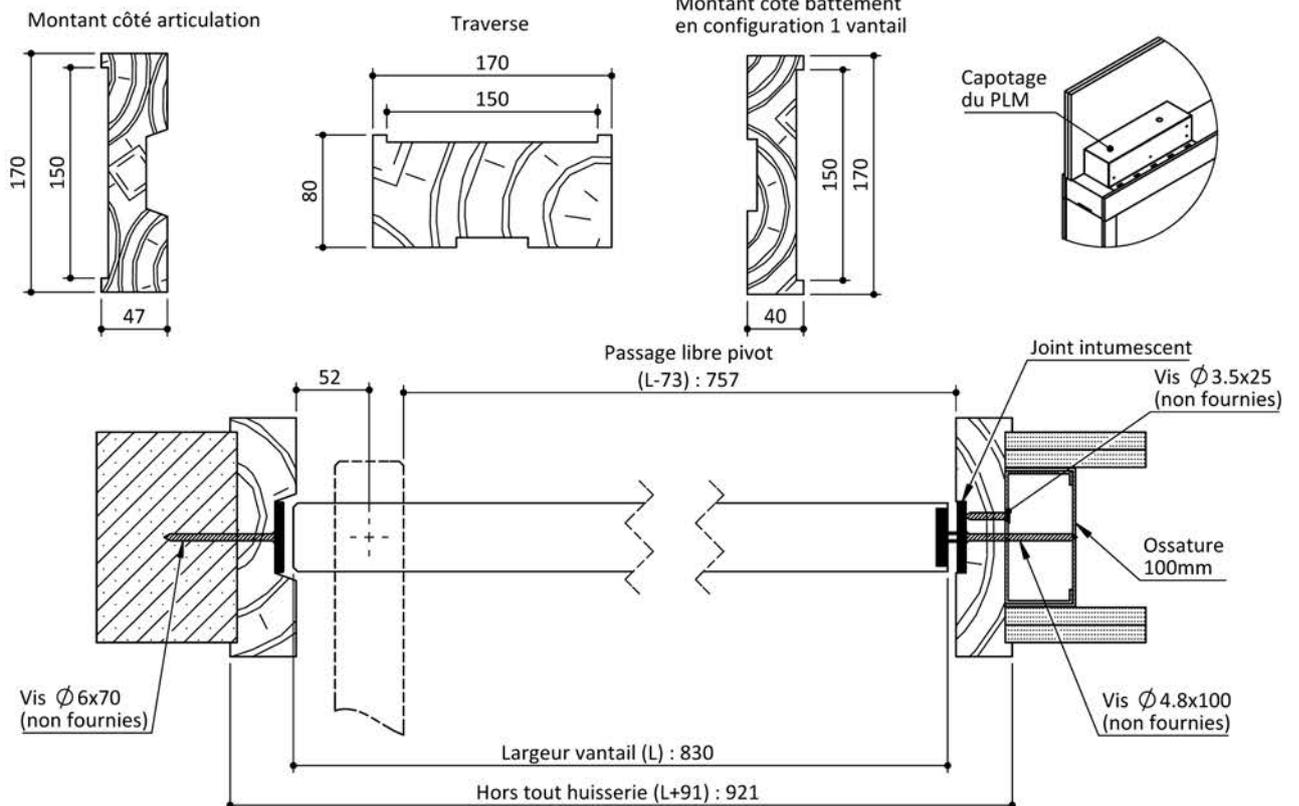


Plan PB-140-S-1V - Ind1 : Huisserie bois - Pivot linéaire motorisé - Pose parallèle à la cloison

Gamme Porte feu EI30

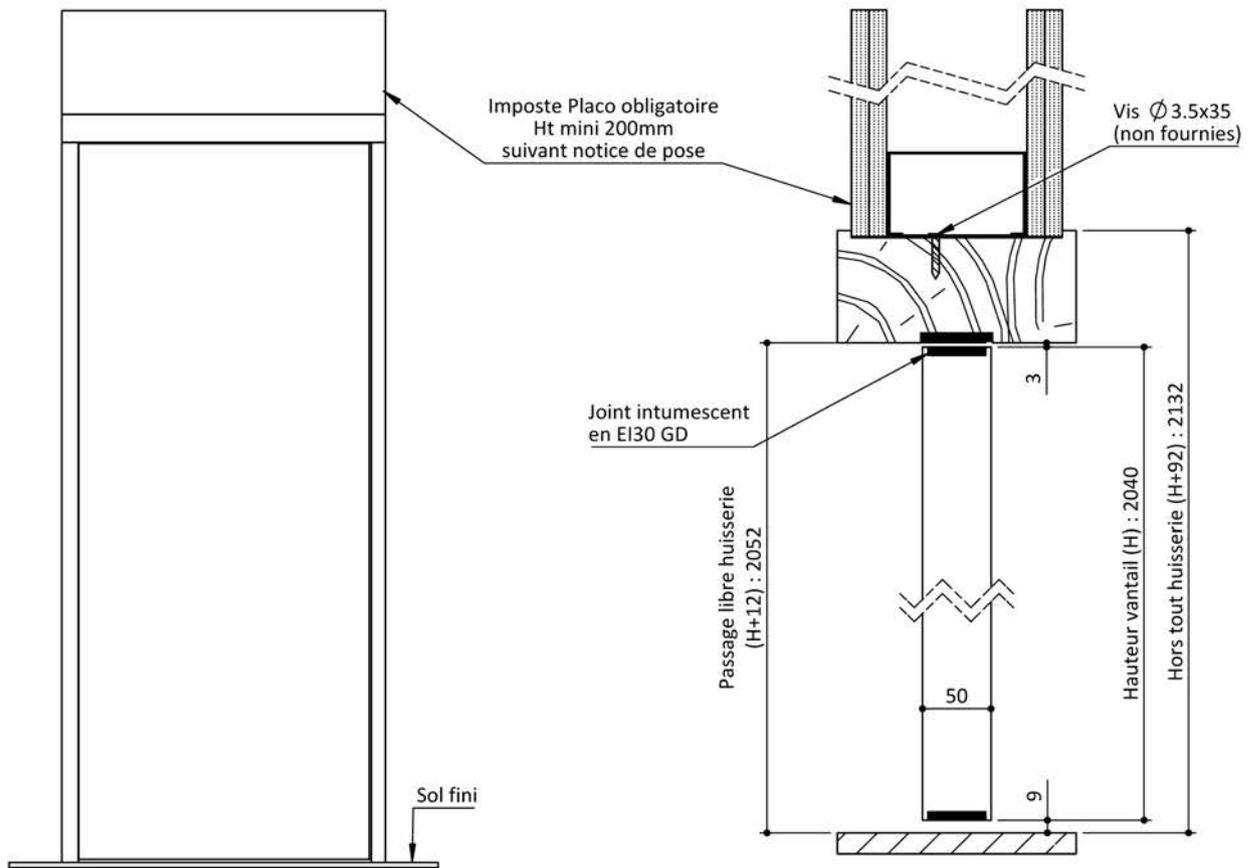


KEYOR

PB-140-S-1V 24/02/2021


Plan non contractuel, Keyor se réserve le droit de modifier ce plan pour des raisons industrielles

Plan PB-140-S-2V - Ind1 : Huisserie bois - Pivot linteau motorisé - Pose parallèle à la cloison




Gamme Porte feu EI30

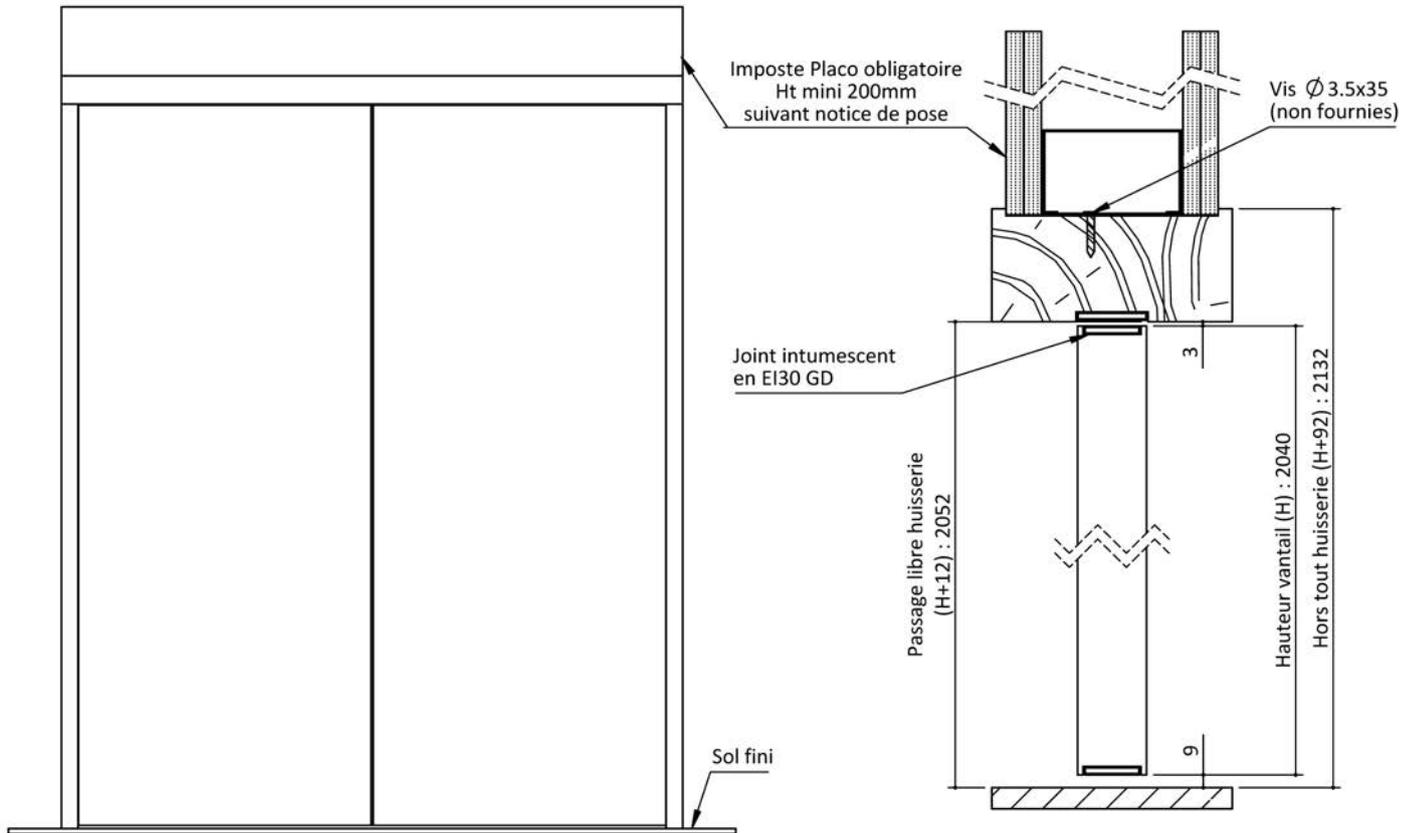

Montant côté articulation

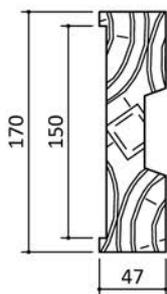

Traverse

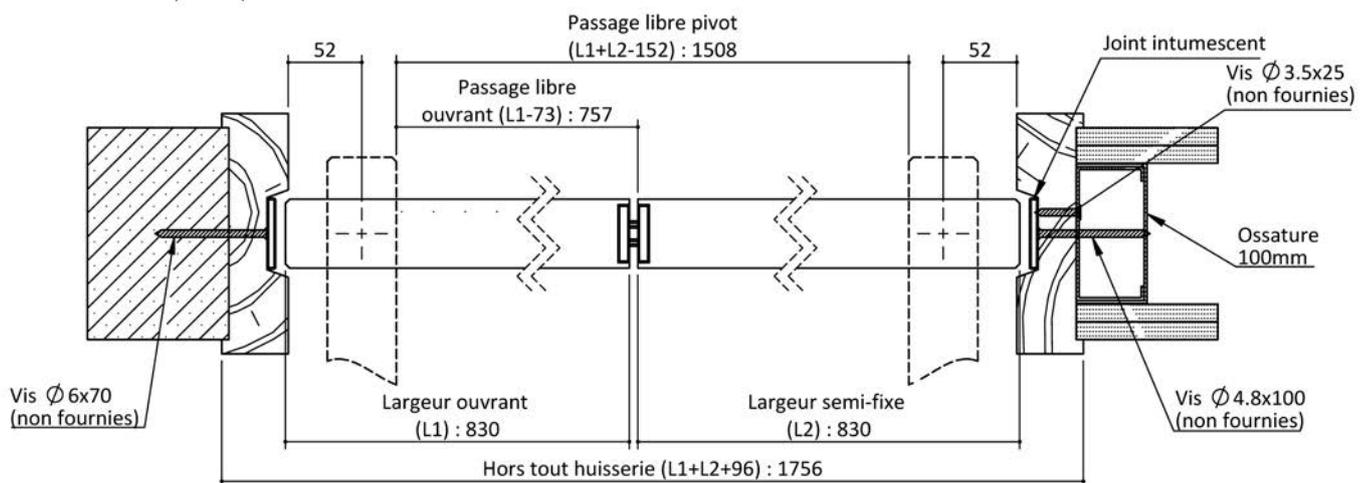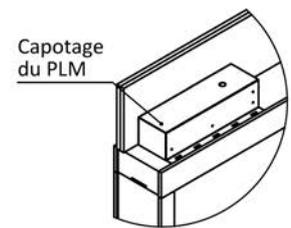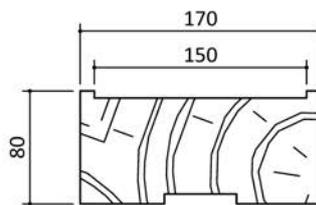

PB-140-S-2V 24/02/2021