
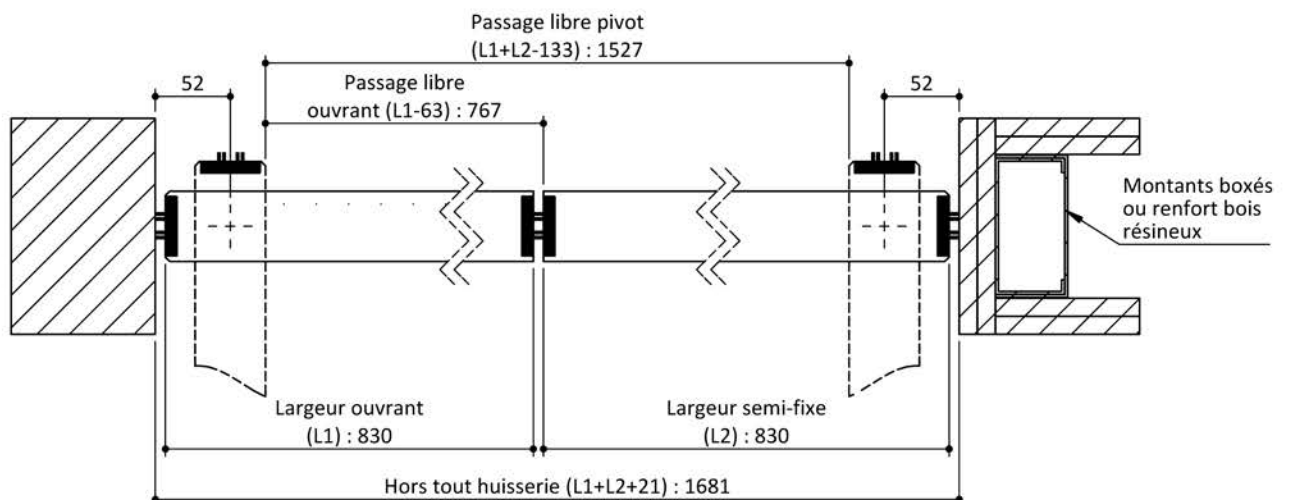
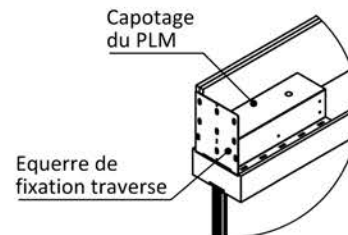
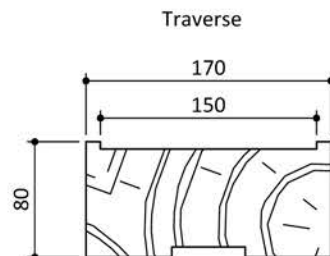


Plan PB-143-S-2V - Ind1 : Huisserie sans montant - Pivot linteau motorisé - Pose parallèle à la cloison

Gamme Porte feu EI30

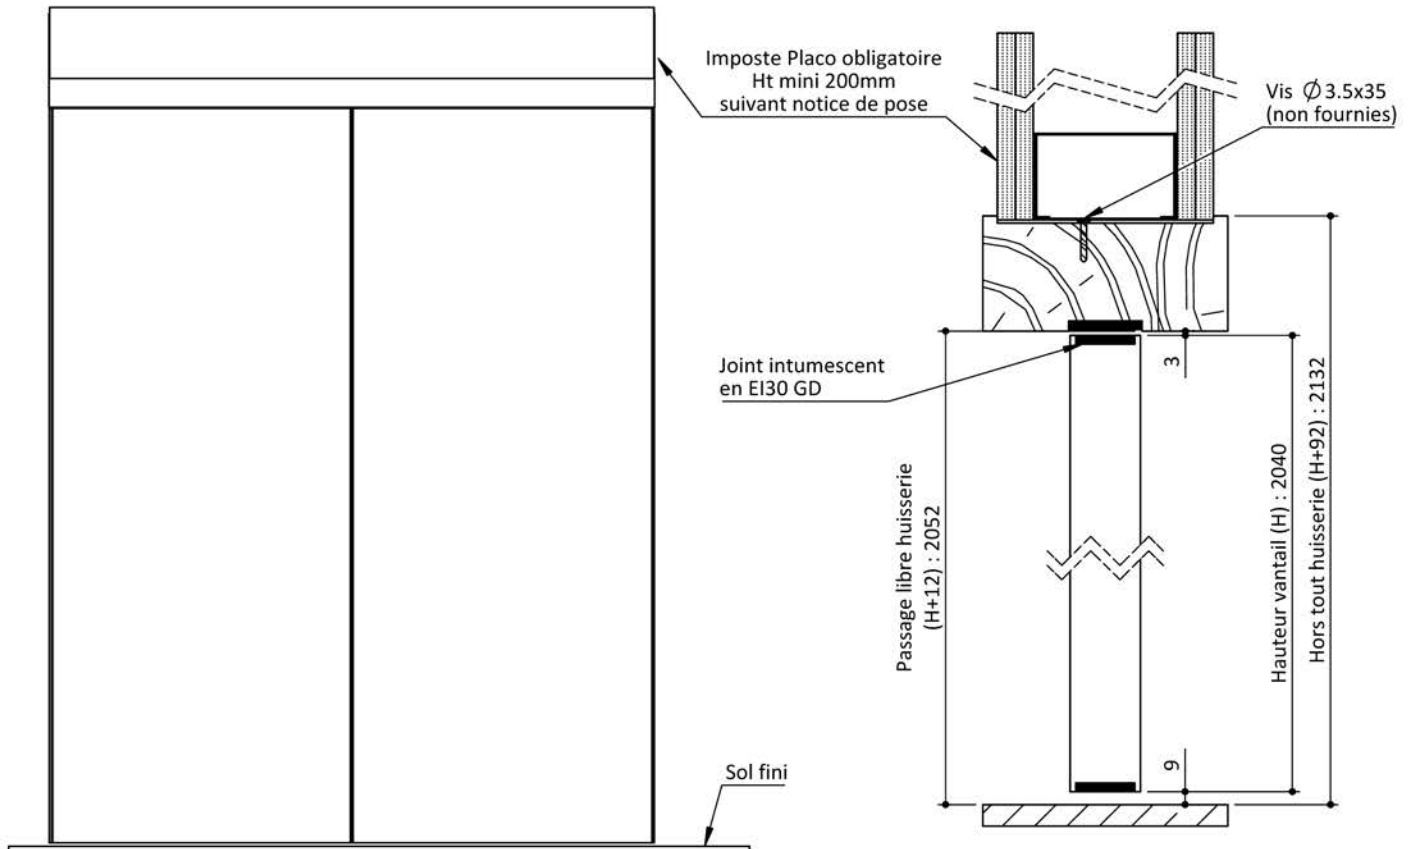

KEYOR

PB-143-S-2V 25/02/2021

Plan non contractuel, Keyor se réserve le droit de modifier ce plan pour des raisons industrielles