

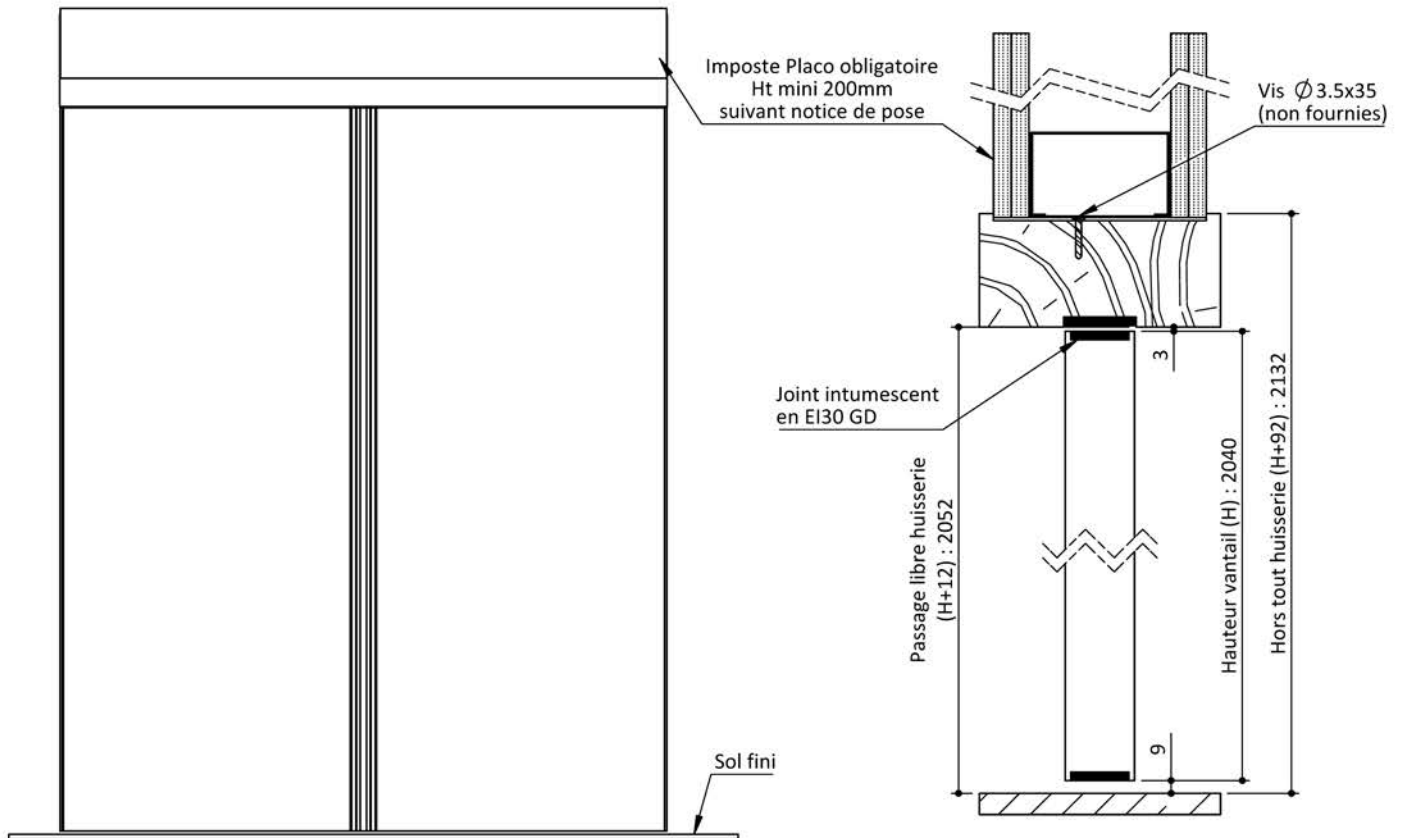
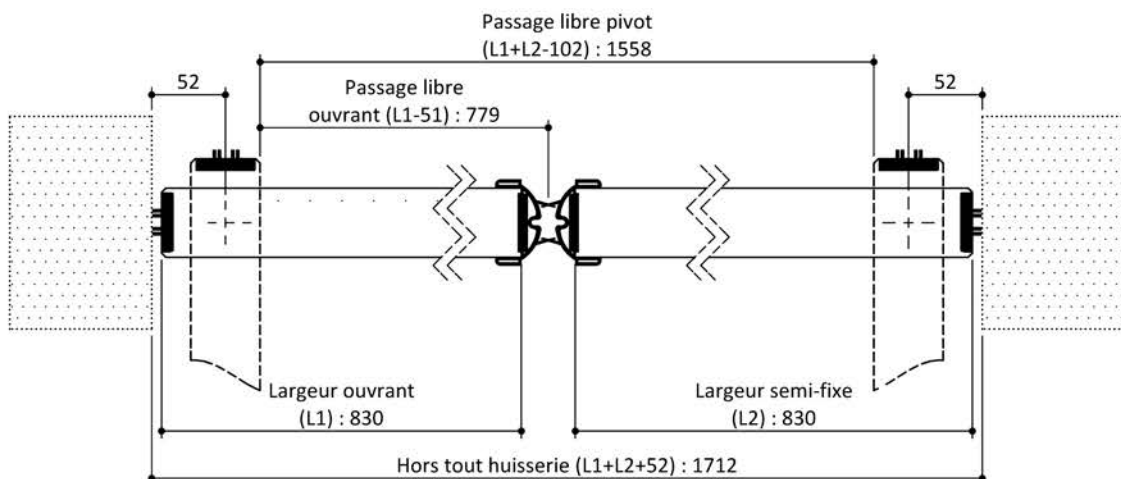


Plan PB-145-S-2V - Ind1 : Huisserie sans montant - Pivot linteau motorisé - avec joint anti pince doigt.

Gamme Porte feu EI30

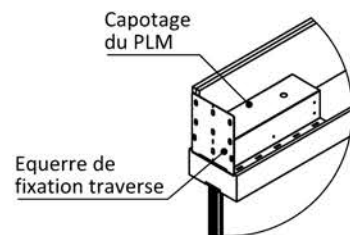

Variante de mise en oeuvre	Plans
Pose parallèle à la cloison	PB-143-S
Pose perpendiculaire à la cloison	PB-144-S

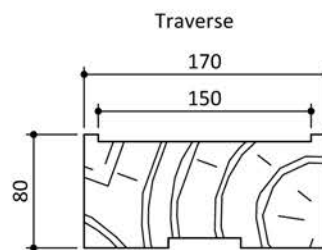

KEYOR

PB-145-S-2V 25/02/2021

Plan non contractuel, Keyor se réserve le droit de modifier ce plan pour des raisons industrielles