


Plan PB-147-S-1V - Ind1 : Huisserie mixte - Pivot linteau motorisé - Pose perpendiculaire à la cloison

Gamme Porte feu EI30

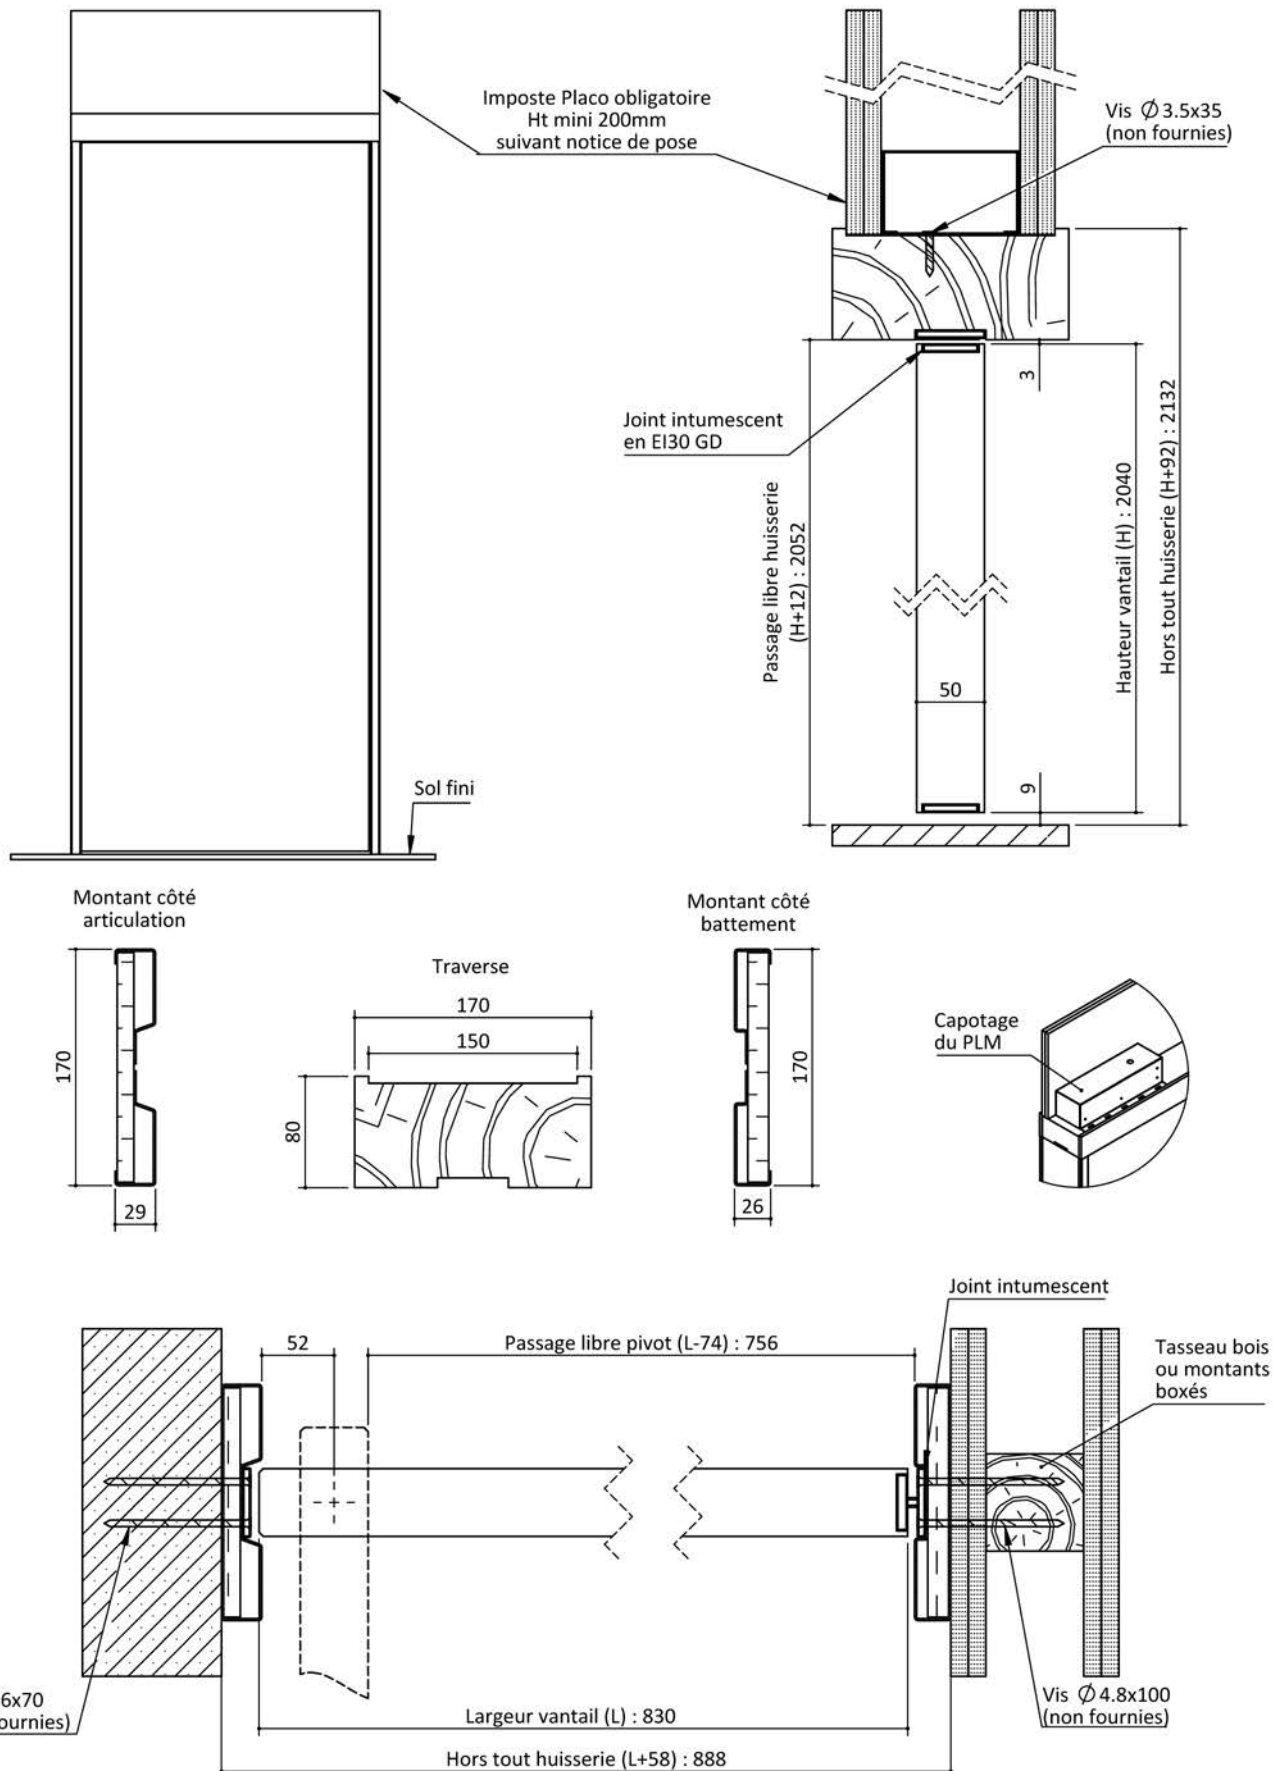






KEYOR

PB-147-S-1V 25/02/2021

Plan non contractuel, Keyor se réserve le droit de modifier ce plan pour des raisons industrielles

Plan PB-147-S-2V - Ind1 : Huisserie mixte - Pivot linéaire motorisé - Pose perpendiculaire à la cloison

Gamme Porte feu EI30

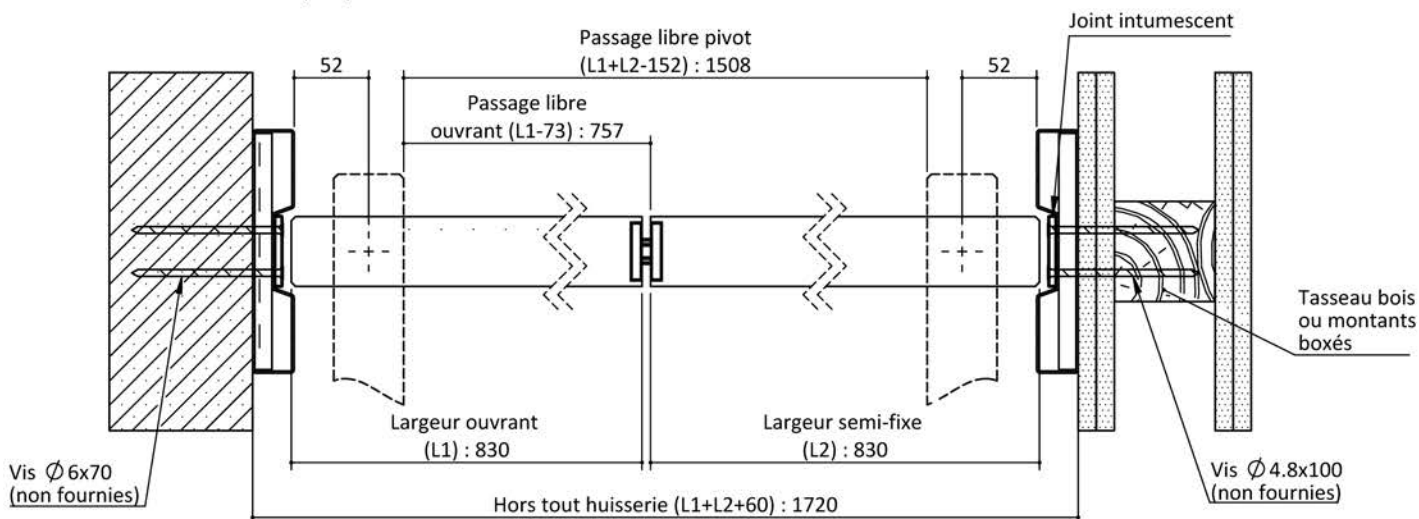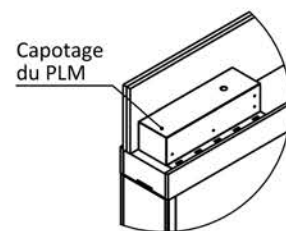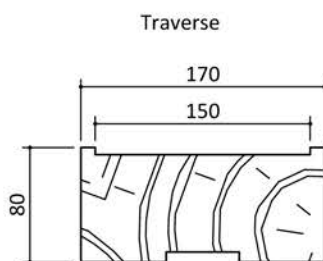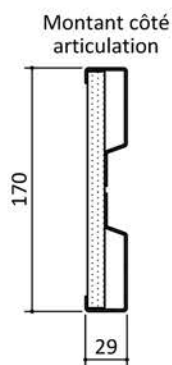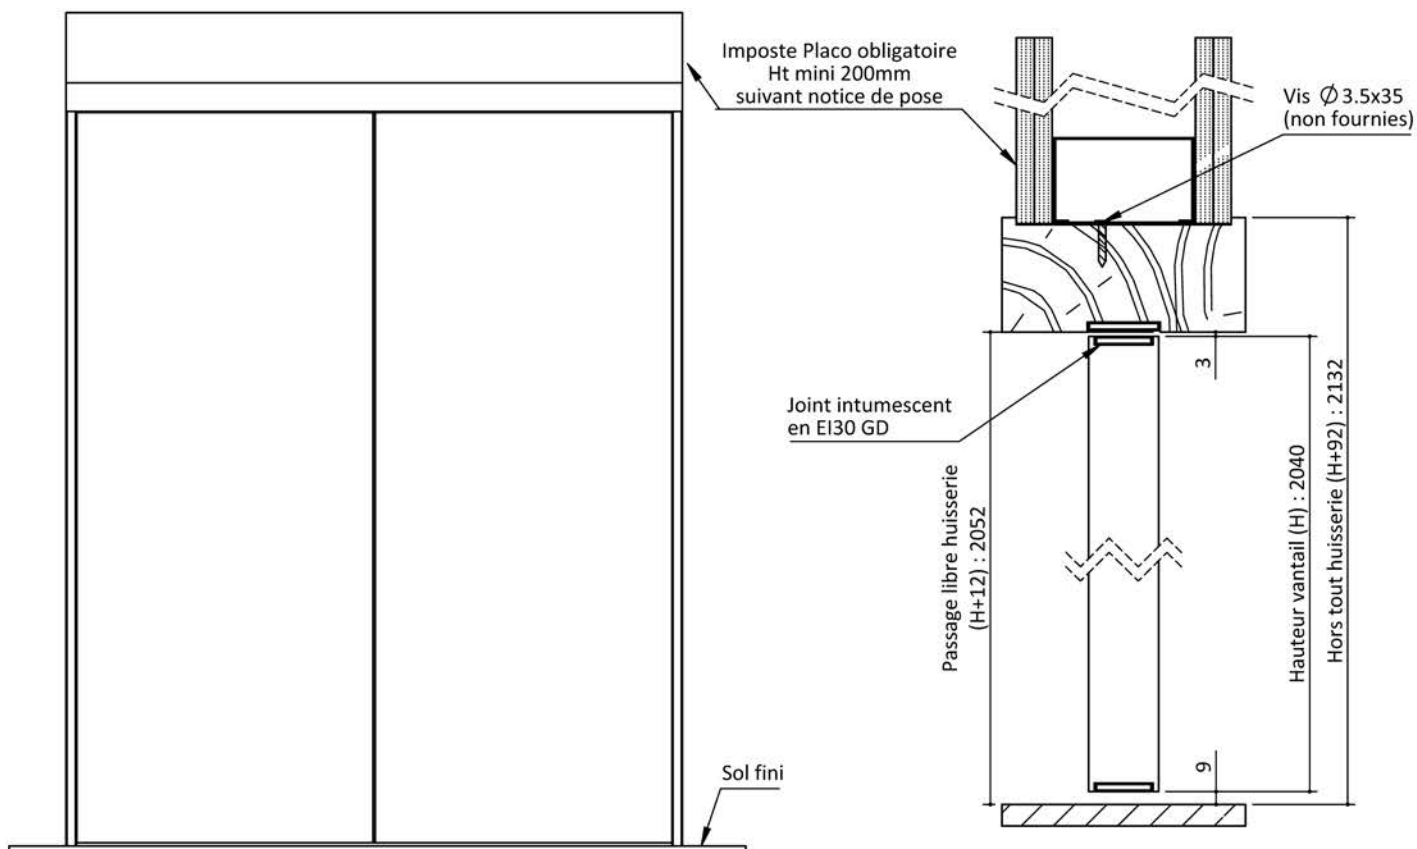

KEYOR

PB-147-S-2V 25/02/2021

Plan non contractuel, Keyor se réserve le droit de modifier ce plan pour des raisons industrielles