



# Plan PB-149-S-1V - Ind1 : Huisserie mixte extra-plate- Pivot linteau motorisé - Pose parallèle à la cloison


Gamme Porte feu EI30

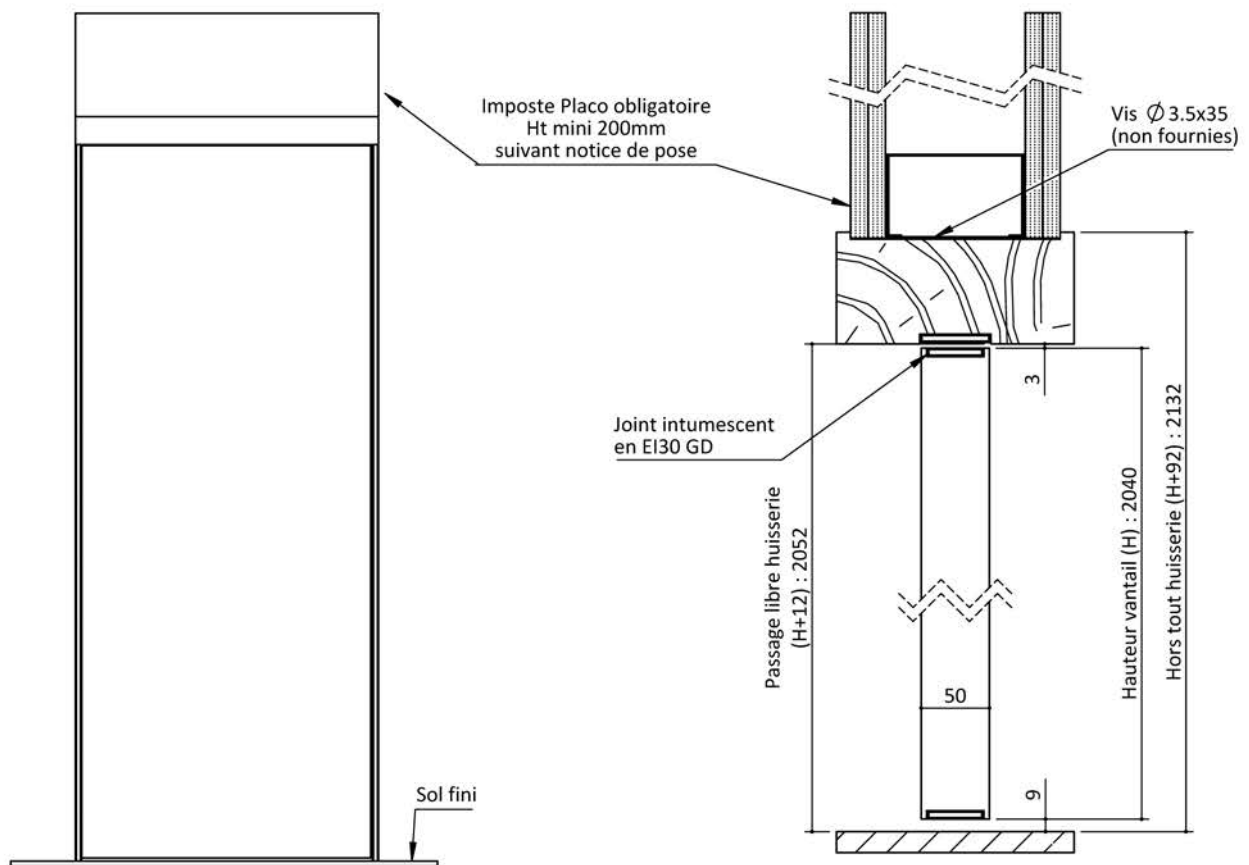


Montant côté  
articulation

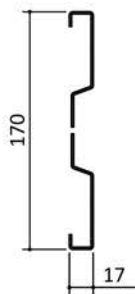



Traverse

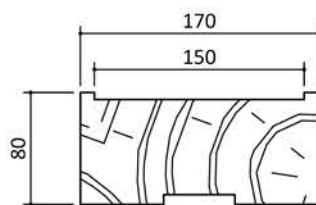

Montant côté  
battement

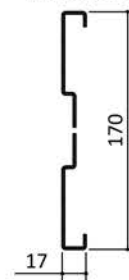

Capotage  
du PLM

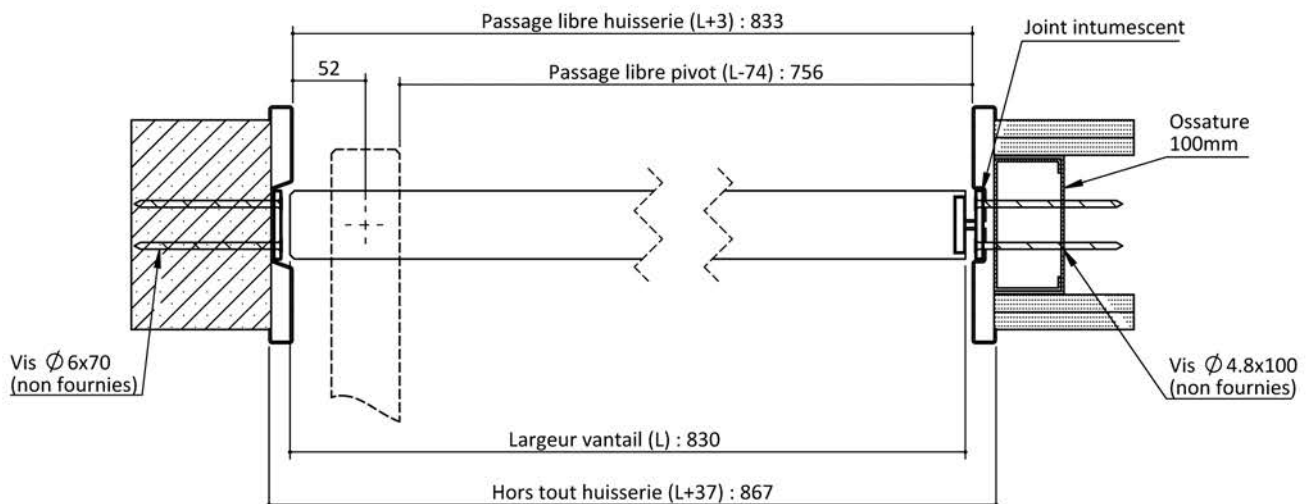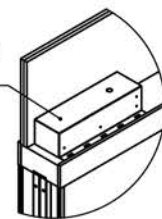






**KEYOR**

PB-149-S-1V 25/02/2021

Plan non contractuel, Keyor se réserve le droit de modifier ce plan pour des raisons industrielles

# Plan PB-149-S-2V - Ind1 : Huisserie mixte extra-plate- Pivot linteau motorisé - Pose parallèle à la cloison

Gamme Porte feu EI30

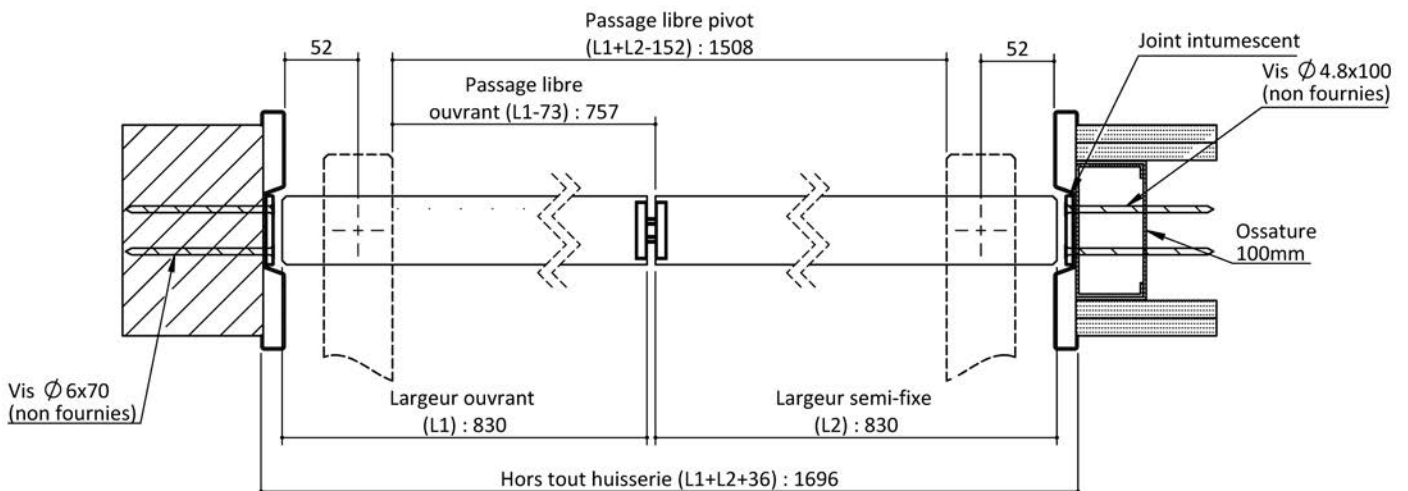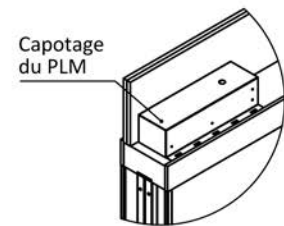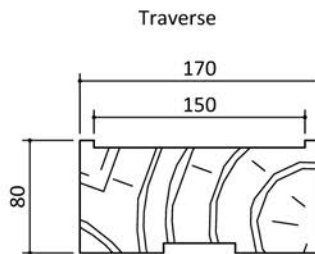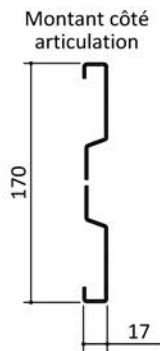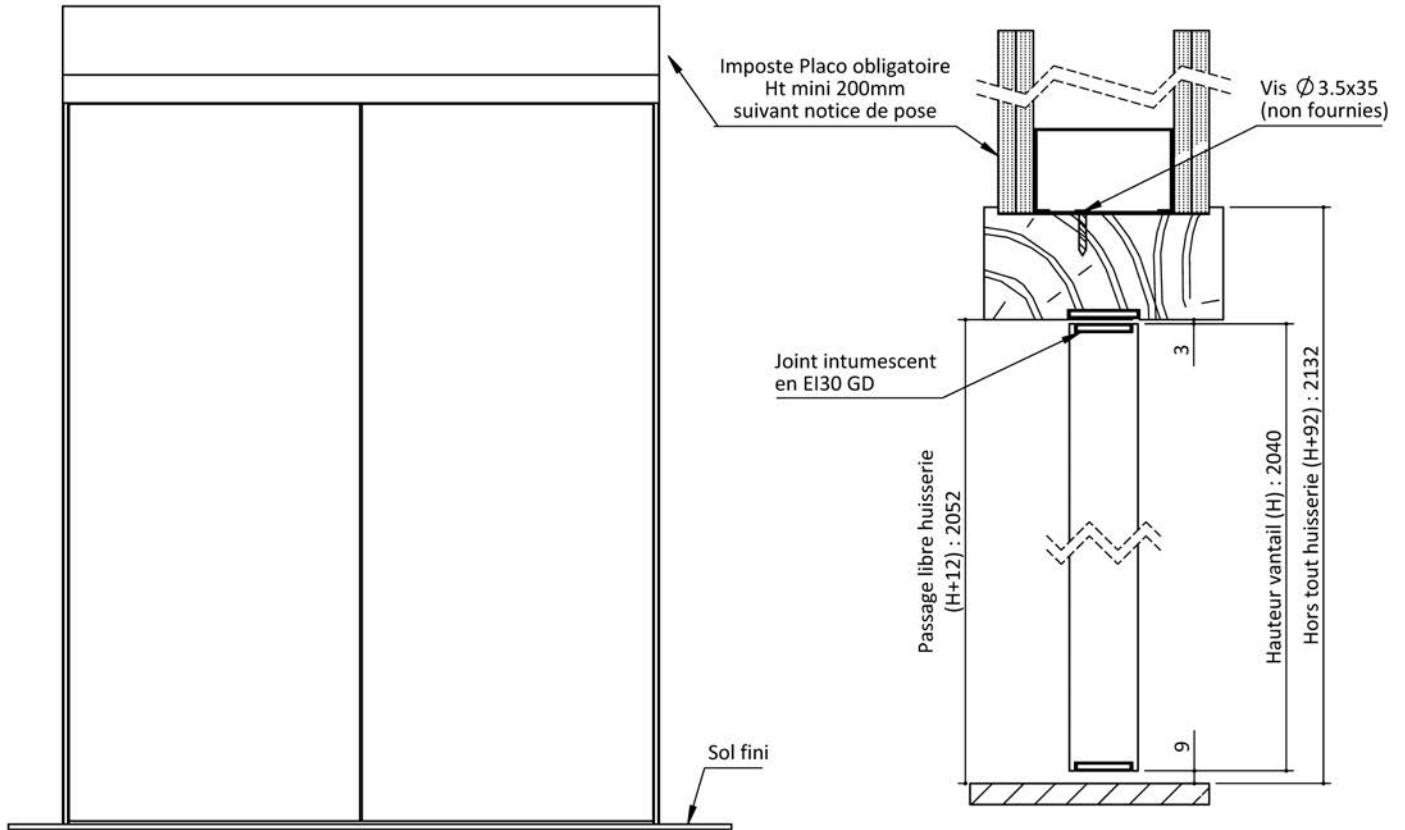

**KEYOR**

PB-149-S-2V 25/02/2021

Plan non contractuel, Keyor se réserve le droit de modifier ce plan pour des raisons industrielles